


最大120席

12.1m

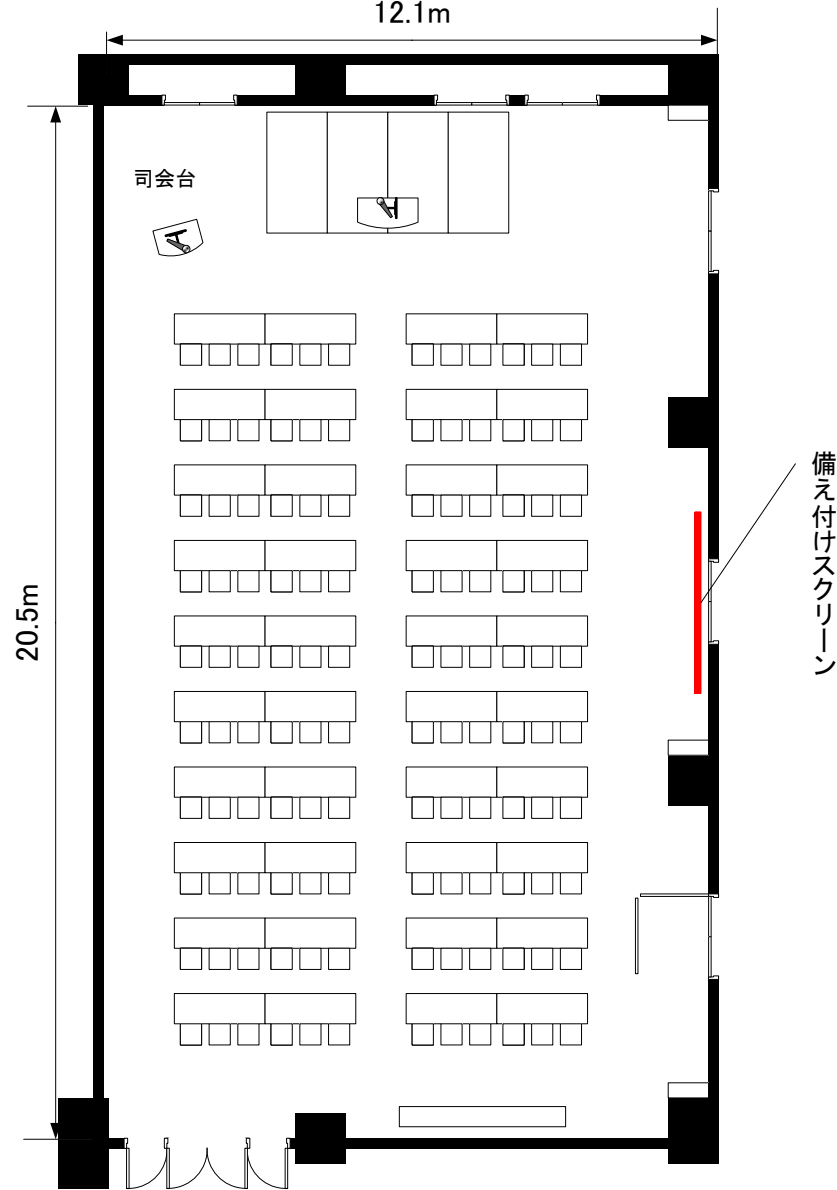

20.5m

備え付けスクリーン

入口

立川グランドホテル

スカーラ

縮尺

1/150