


最大18卓

20.50m

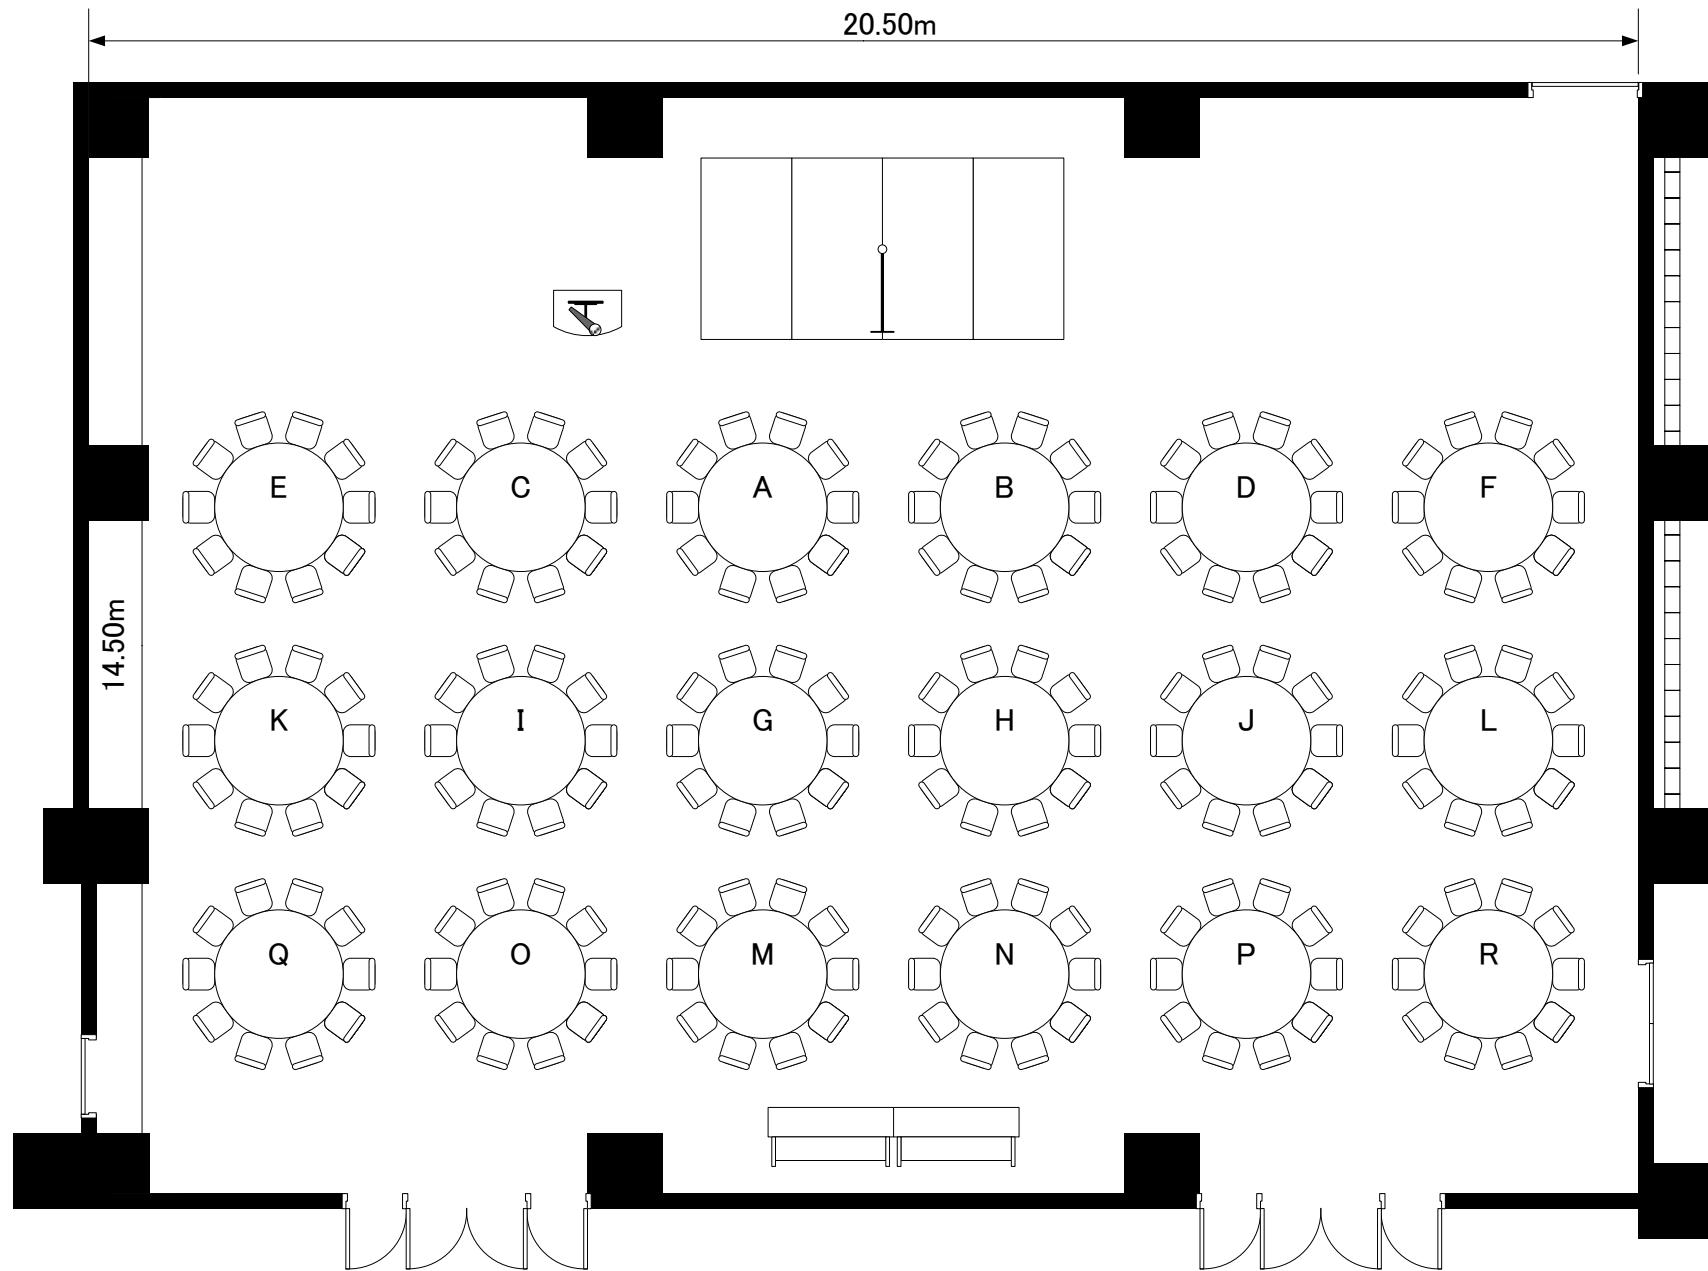

立川グランドホテル

サンマルコグランデ

縮尺

1/100