


最大72席

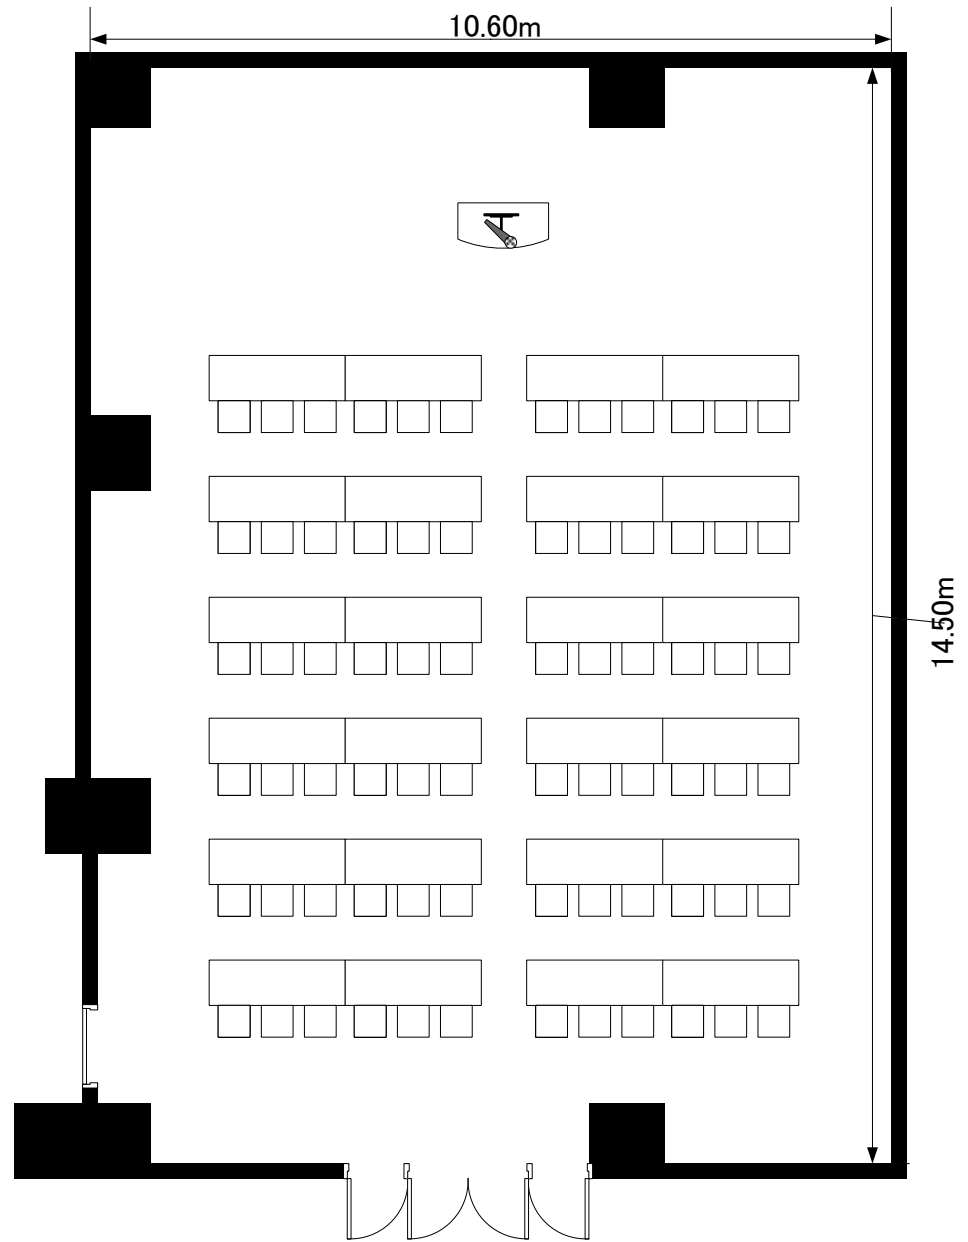

立川グランドホテル

ソアーベ

縮尺

1/100